


Kartogram Nr 3
do Zapytanie ofertowe Nr 7/2022
z dnia 21.09.2022r.

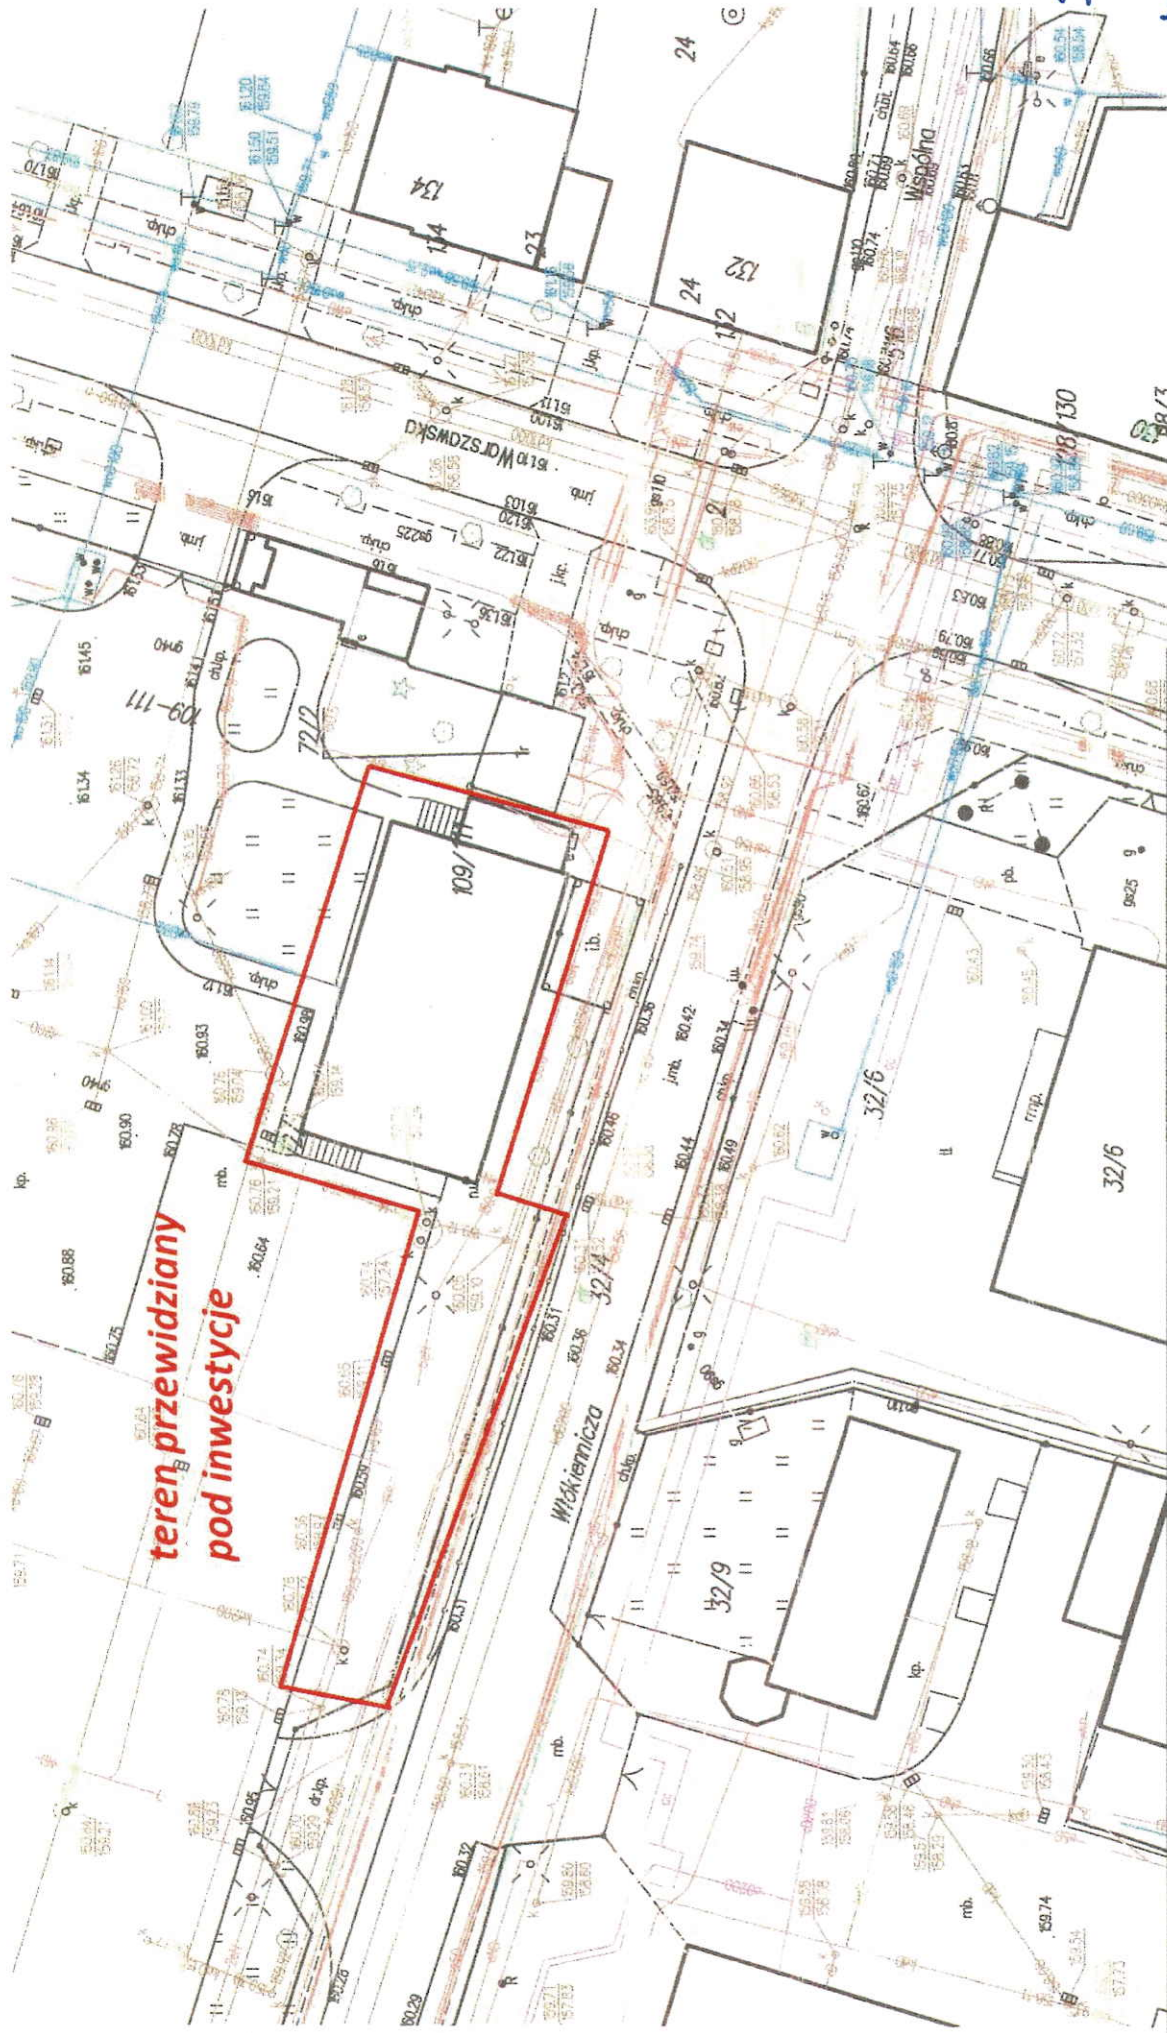

**teren przewidziany
pod inwestycje**

<p>województwo łódzkie 10 powiat tomaszowski 1016 gmina m. Tomaszów Maz. obr. 2 dz.: 72/1 obr. dz.:</p>	<p>MAPA ZASADNICZA STAROSTA TOMASZOWSKI Wydz. Geodezji i Kartografii Starostwo Powiatowe w Tomaszowie Maz. 97-200 Tomaszów Maz., ul.Św. Antoniego 41</p> <p>W postaci wektorowej do celów opiniodawczych Skala 1:500</p> <p>Dane ewidencyjne nie spełniają wymagań rozporządzenia Ministra Rozwoju Regionalnego i Budownictwa z dnia 29 marca 2001 roku w sprawie ewidencji gruntów i budynków (t.j. Dz. U. z 2016 r. poz. 1034) oraz obowiązujących standardów technicznych.</p> <p>sekcja nr Dokument sporządził/a: Kosiarek Katarzyna Z up. Starosty Katarzyna Kosiarek Pomoc administracyjna</p> <p>Znak: GCN6642.3.1884.2022 Tomaszów Maz., dn. 12.09.2022 r.</p>	<p>STAROSTA TOMASZOWSKI Wydz. Geodezji i Kartografii Starostwo Powiatowe w Tomaszowie Maz. 97-200 Tomaszów Maz., ul.Św. Antoniego 41</p>
---	---	---